



D10 - Vrbice - úprava sítě u čp. 40 a 29 ; d.s. 1040026596



Podmínky provádění stavebních prací:
1) V souvislosti s prováděním stavebních prací nedojde k ohrožení bezpečnosti a plynulosti silničního provozu na pozemních komunikacích.
2) V případě potřeby bude silniční provoz řízen pověřenými pracovníky zhotovitele.

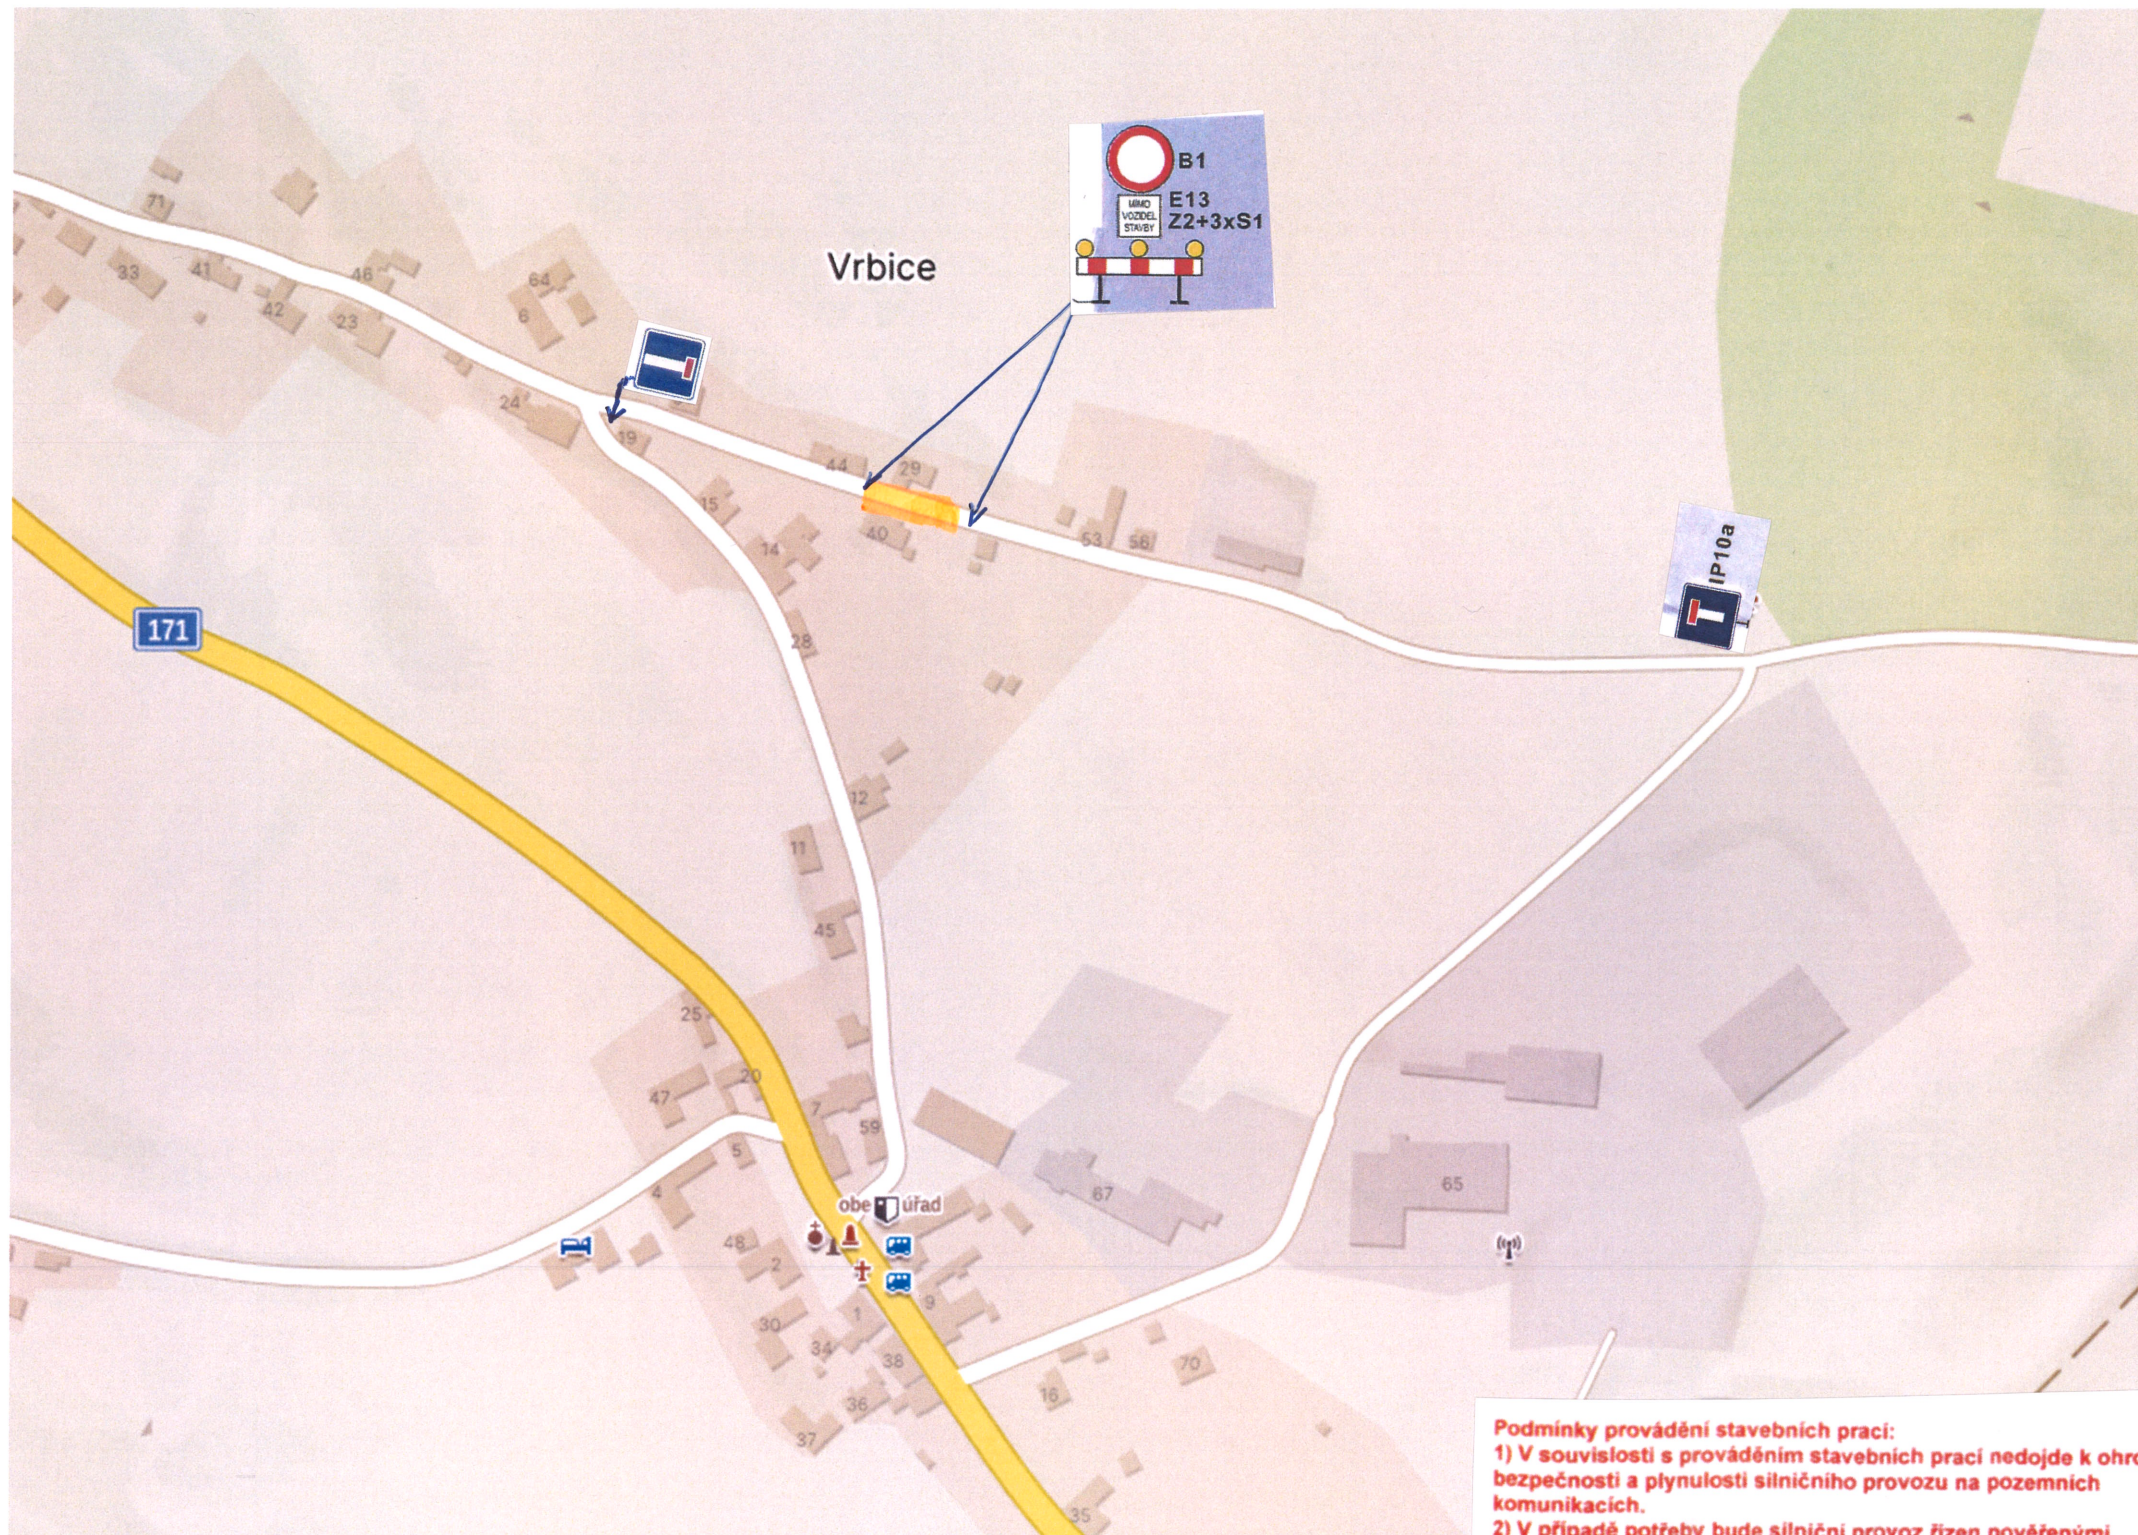

 - realizace vykopových prací pro KVV (podvat, podtlak uložení)

" Platí ve dnech 13. - 17. 10. 2025 "

UNIELEKTRO Strakonice s.r.o.
Radošovice 149, 386 01 Strakonice
IČO: 472 39 514, DIČ: CZ47239514
tel.: 383 322 037, info@unielektro-st.cz
OR: c. 1933 KS České Budějovice